

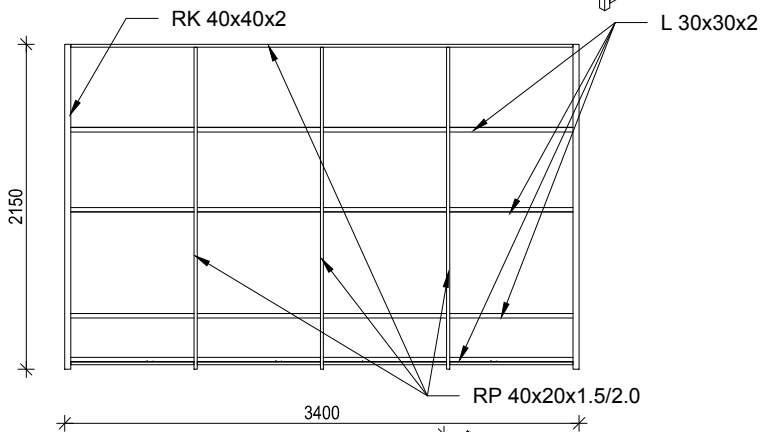



Błacha mocowana od zewnątrz po całym obwodzie boku

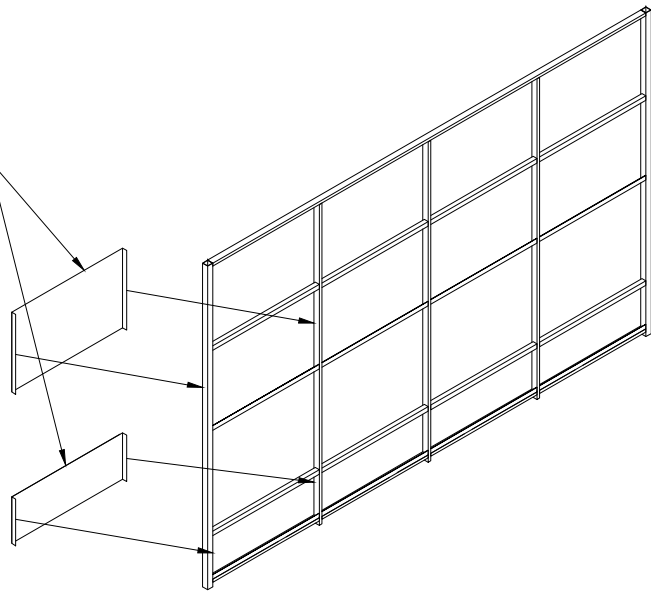

Ściana tylna

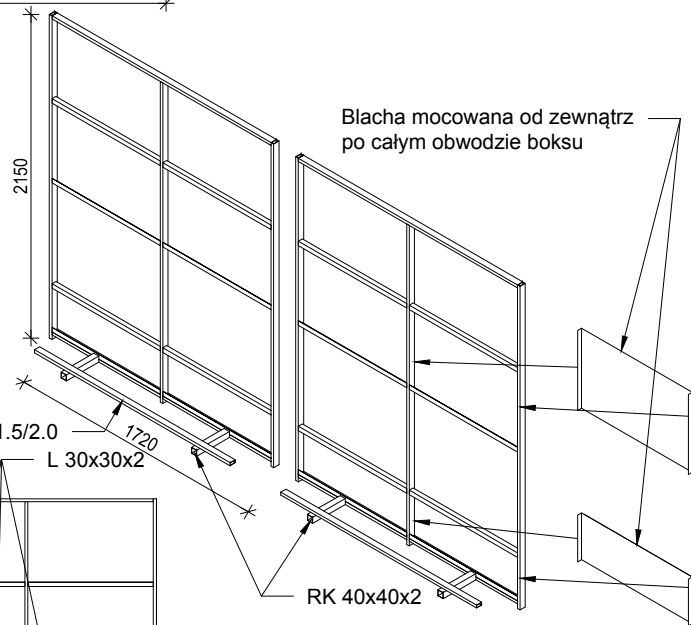

Błacha mocowana od zewnątrz po całym obwodzie boku

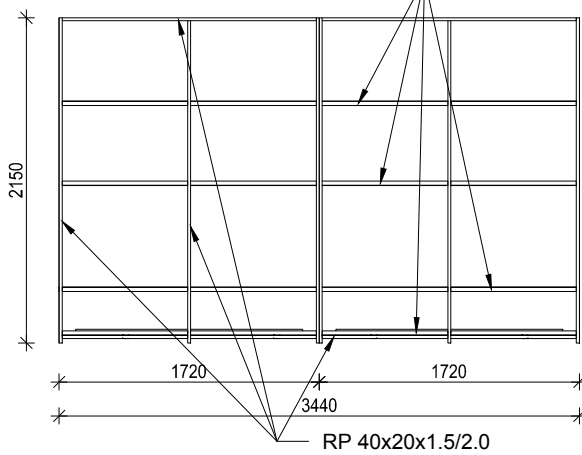

Ściany boczne

Oznaczenie:
 RP - rura prostokątna
 RK - rura kwadratowa
 L - kątownik

Boks śmietnikowy Eko Standard - szerokość 3.4m

Opis rysunku:

Ściana tylna i boczna

PHU Matipol
 ul. Wolności 94/1
 58-260 Bielawa
 www.matipol.com.pl

Skala:

1:50